ΔΙΑΤΟΜΕΣ:

ΤΟΜΗ Α-Α':

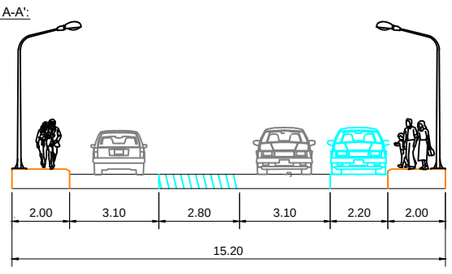

ΤΟΜΗ Β-Β':

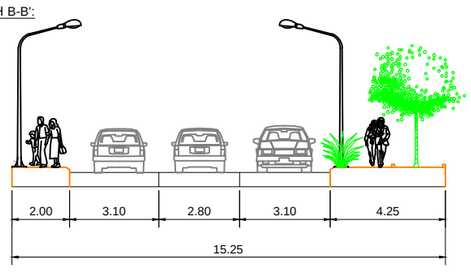

ΤΟΜΗ Γ-Γ':

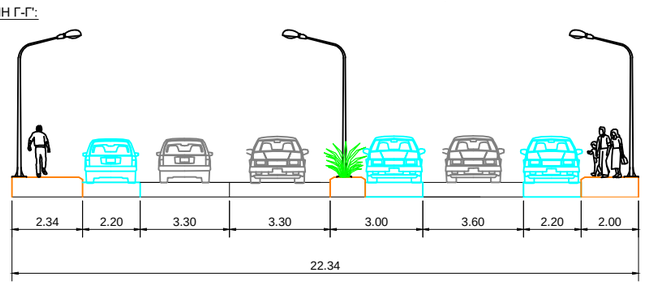

ΤΟΜΗ Δ-Δ':

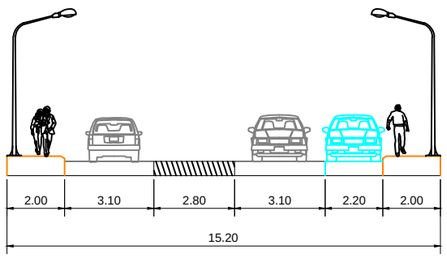

ΤΟΜΗ Ε-Ε':

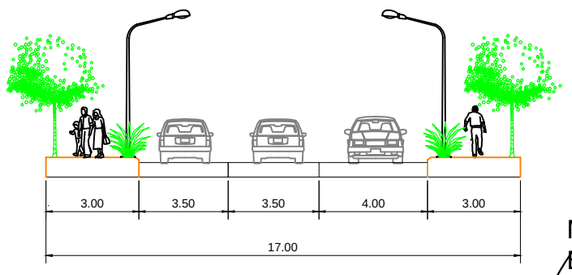

ΤΟΜΗ Ζ-Ζ':

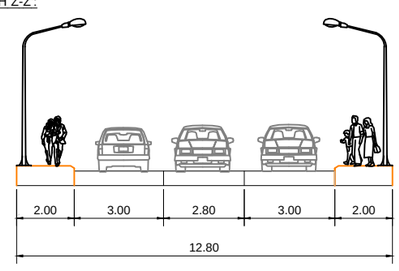

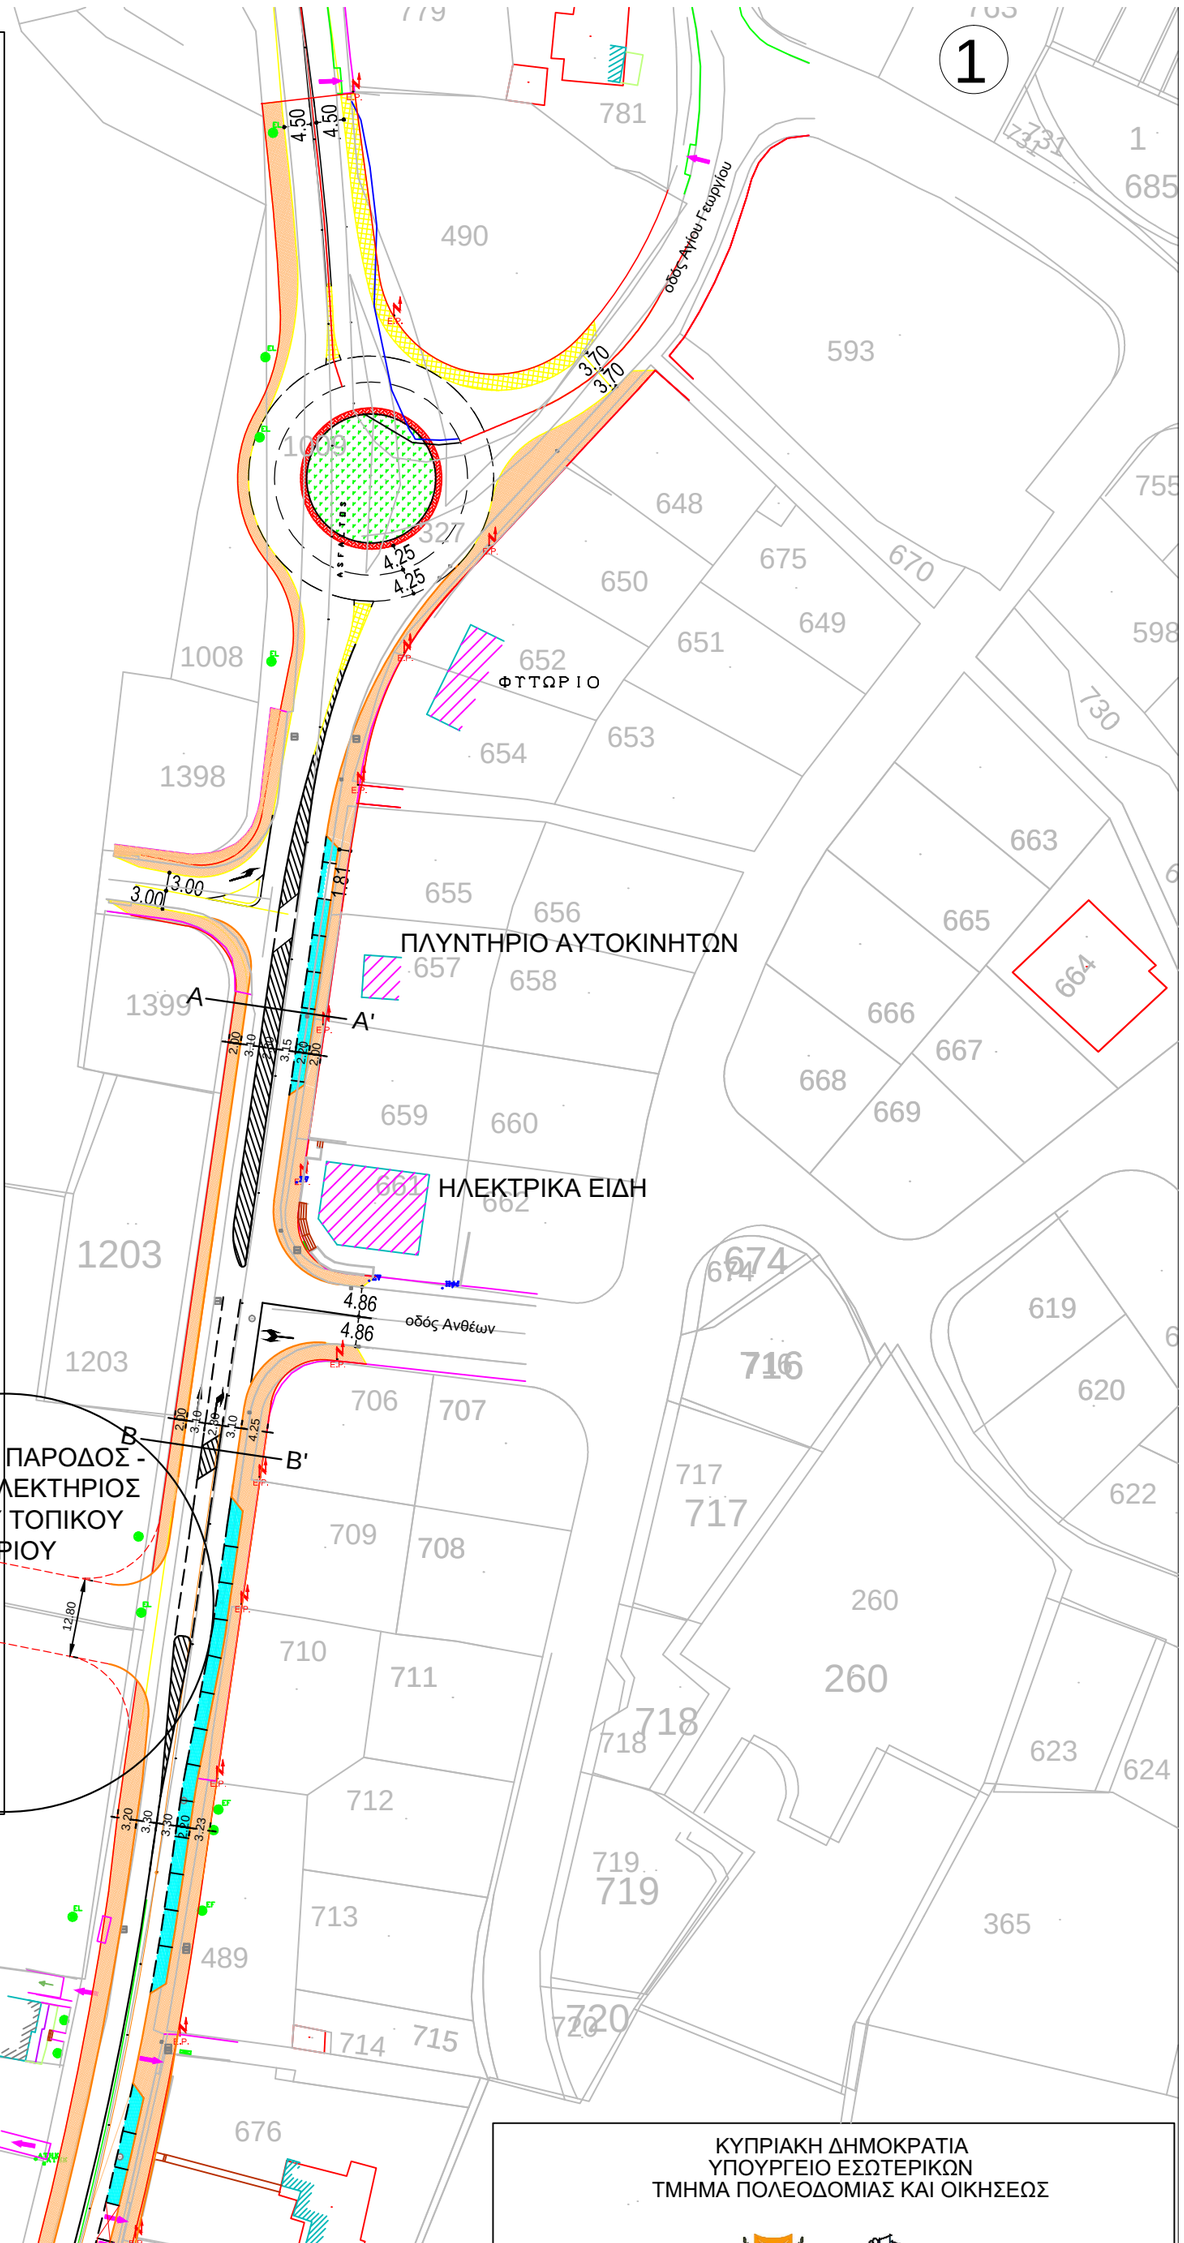

ΚΥΠΡΙΑΚΗ ΔΗΜΟΚΡΑΤΙΑ
ΥΠΟΥΡΓΕΙΟ ΕΣΩΤΕΡΙΚΩΝ
ΤΜΗΜΑ ΠΟΛΕΟΔΟΜΙΑΣ ΚΑΙ ΟΙΚΗΣΕΩΣ

ΥΠΟΜΝΗΜΑ:

- ΛΙΝΙΑ
- ΠΕΖΟΔΡΟΜΙΟ
- ΧΩΡΟΣ ΠΡΑΣΙΝΟΥ
- ΧΩΡΟΙ ΣΤΑΘΜΕΥΣΗΣ
- ΥΦΙΣΤΑΜΕΝΑ ΚΤΙΡΙΑ - ΚΑΤΟΙΚΙΕΣ
- ΥΦΙΣΤΑΜΕΝΑ ΚΤΙΡΙΑ - ΕΜΠΟΡΙΚΕΣ ΑΝΑΠΤΥΞΕΙΣ - ΚΑΤΑΣΤΗΜΑΤΑ
- ΥΦΙΣΤΑΜΕΝΑ ΚΤΙΡΙΑ - ΕΜΠΟΡΙΚΕΣ ΑΝΑΠΤΥΞΕΙΣ - ΦΟΥΡΝΟΙ/ΠΕΡΙΠΤΕΡΑ/ΦΑΡΜΑΚΕΙΑ
- ΥΦΙΣΤΑΜΕΝΑ ΚΤΙΡΙΑ - ΕΜΠΟΡΙΚΕΣ ΑΝΑΠΤΥΞΕΙΣ - ΕΣΤΙΑΤΟΡΙΑ
- ΥΦΙΣΤΑΜΕΝΑ ΚΤΙΡΙΑ - ΣΧΟΛΕΙΟ/ΤΡΑΠΕΖΑ/ΔΗΜΟΣΙΕΣ ΥΠΗΡΕΣΙΕΣ
- ΥΦΙΣΤΑΜΕΝΑ ΚΤΙΡΙΑ - ΕΜΠΟΡΙΚΕΣ ΑΝΑΠΤΥΞΕΙΣ - ΥΠΕΡΑΓΟΡΕΣ
- ΥΦΙΣΤΑΜΕΝΑ ΚΤΙΡΙΑ - ΕΜΠΟΡΙΚΕΣ ΑΝΑΠΤΥΞΕΙΣ - ΜΗΧΑΝΟΥΡΓΙΑ

ΒΕΛΤΙΩΣΗ ΤΟΥ ΚΥΡΙΟΥ ΔΡΟΜΟΥ ΠΟΥ ΔΙΑΣΧΙΖΕΙ ΤΟ ΔΗΜΟ ΤΣΕΡΙΟΥ

ΥΠΕΥΘΥΝΟΣ ΜΕΛΕΤΗΣ : Α. ΑΣΠΡΙΔΟΥ	ΜΕΛΕΤΗ / ΣΧΕΔΙΟ : Γ. ΚΟΥΝΝΑΦΗΣ
ΕΛΕΓΧΟΣ :Μ. ΚΟΥΡΟΥΓΙΑΝΝΗΣ	ΕΓΚΡΙΣΗ : ΚΥΡΙΑΚΟΣ ΚΟΥΝΔΟΥΡΟΣ
ΗΜΕΡ : ΣΕΠΤΕΜΒΡΙΟΣ 2019	ΑΡΙΘΜΟΣ ΣΧΕΔΙΟΥ : Λ /ΤΣΕΡΙ/ 8 Ε
ΚΛΙΜΑΚΑ : 1: 1000	ΑΝΑΦΕΡΟΜΕΝΗ ΕΠΙΣΤΟΛΗ : .....