


3

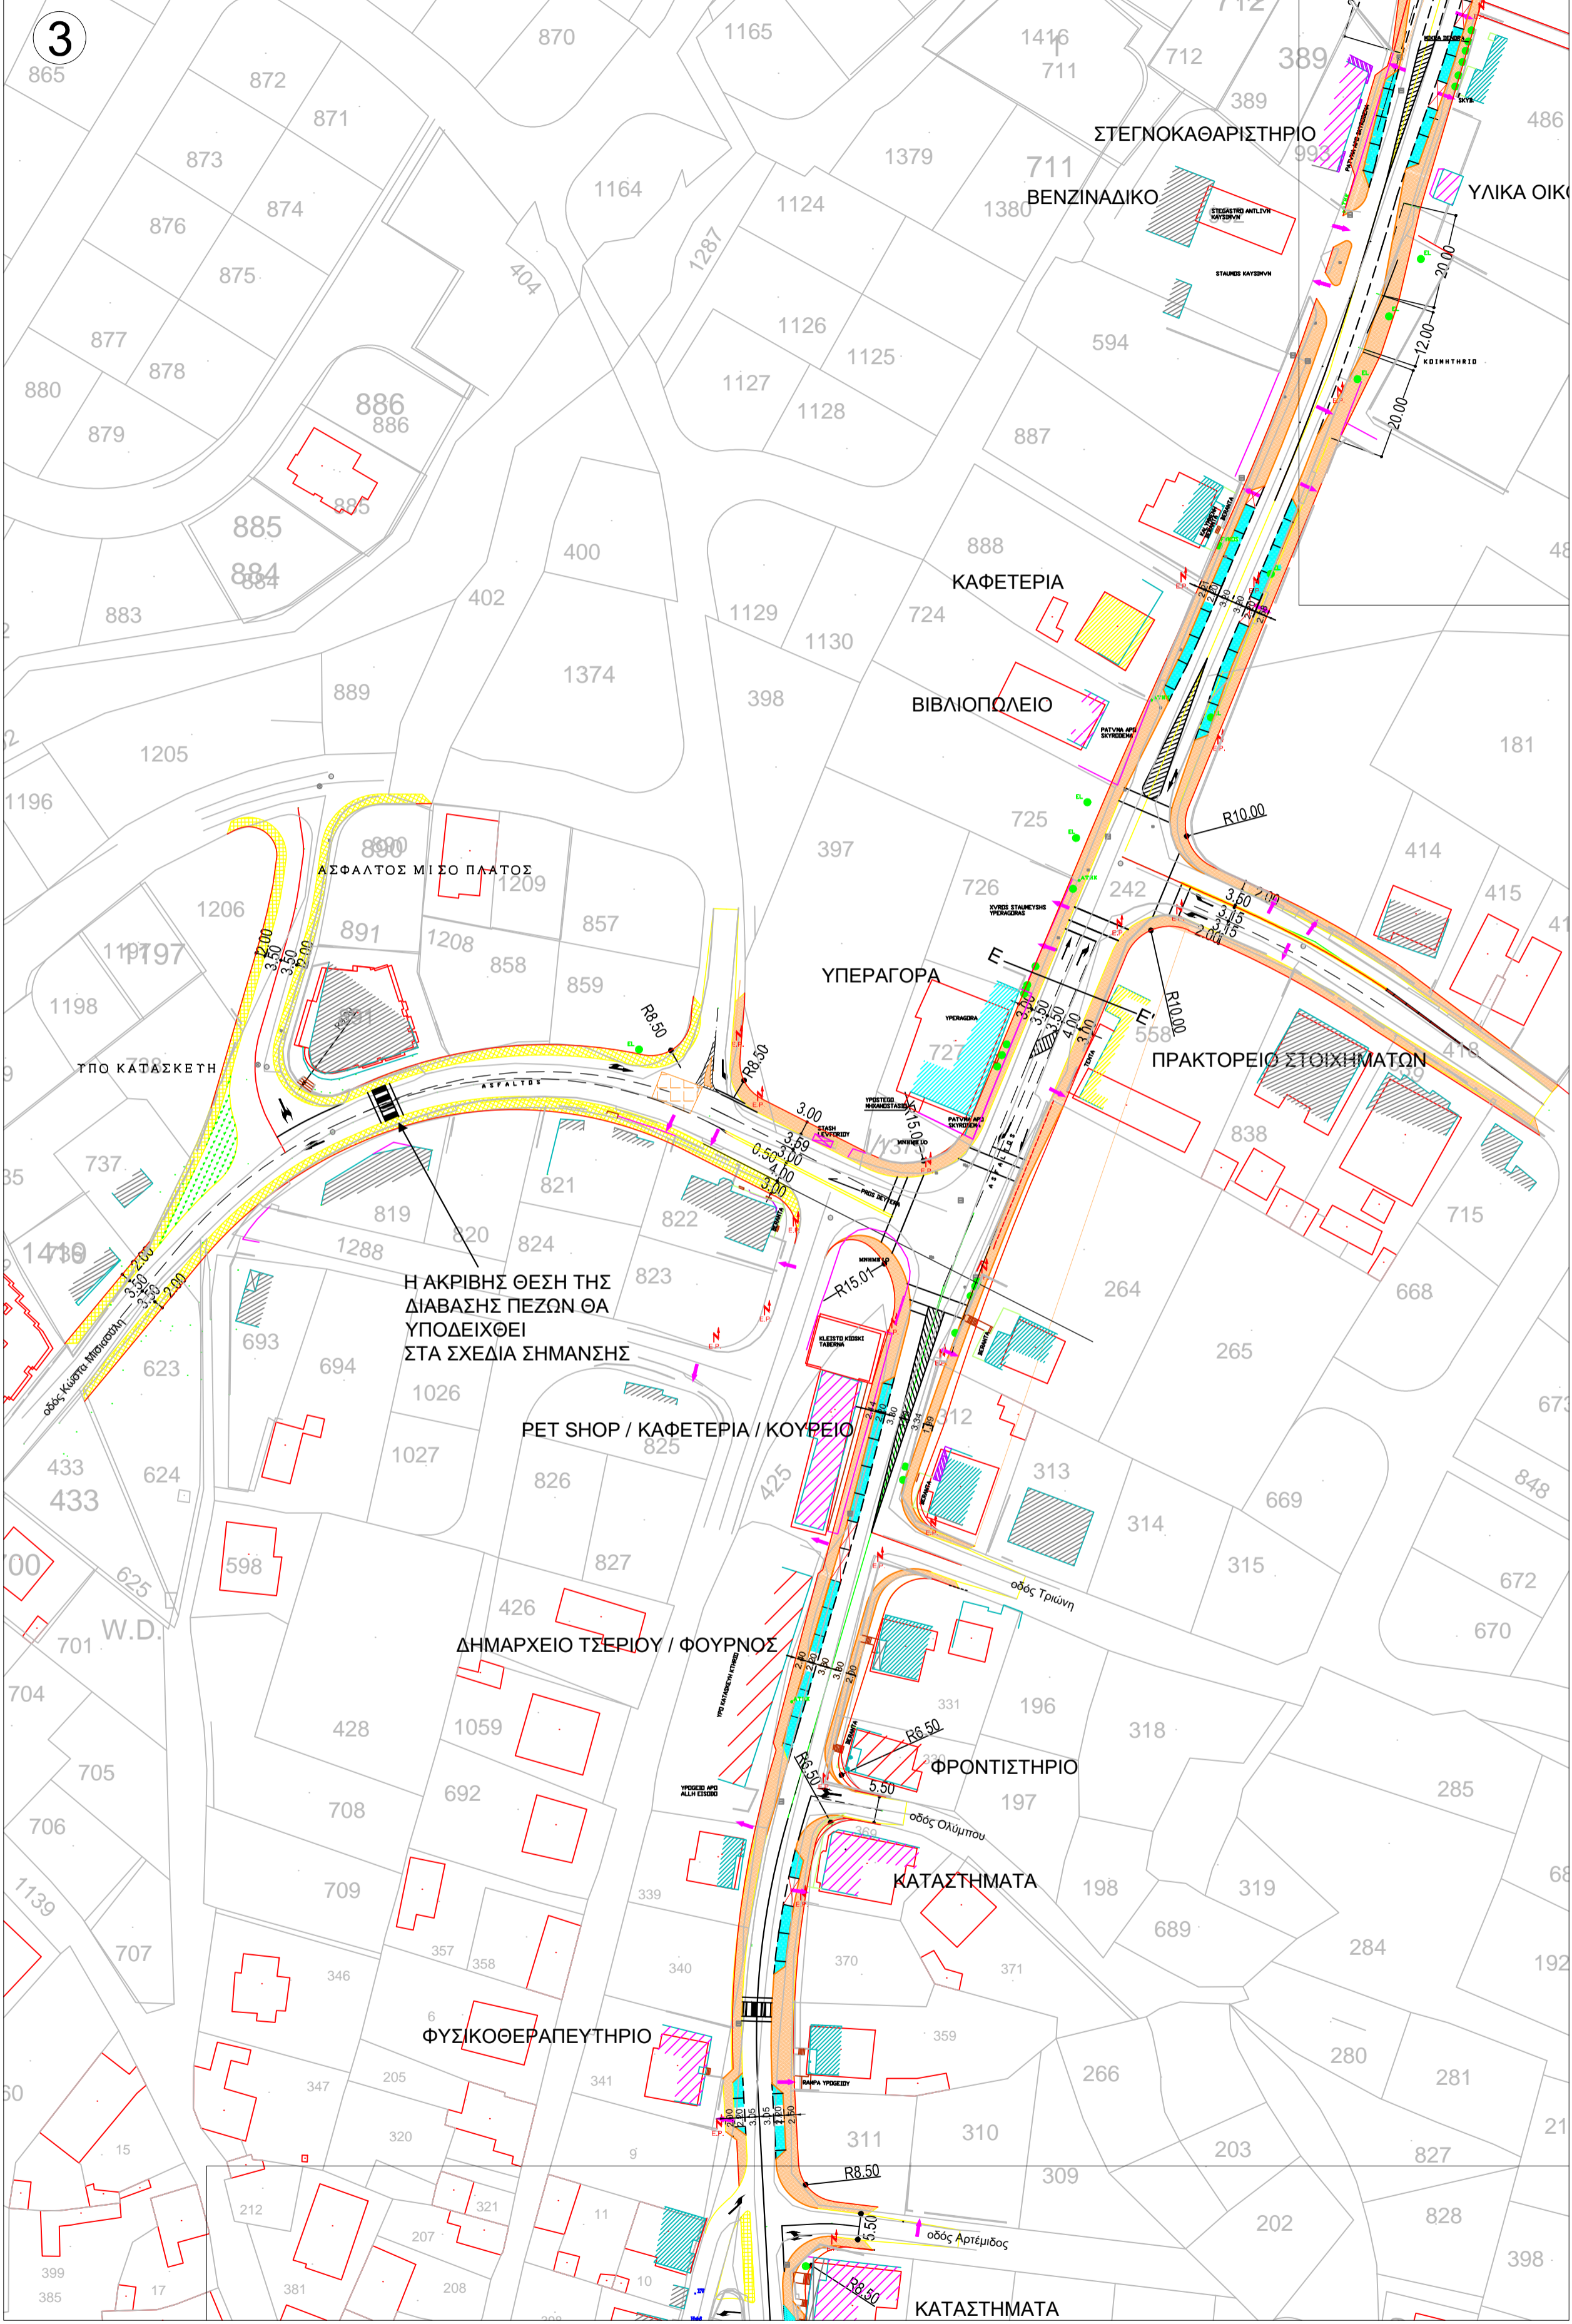

ΑΣΦΑΛΤΟΣ ΜΙΣΟ ΠΛΑΤΟΣ

ΠΡΟ ΚΑΤΑΣΚΕΤΗ

Η ΑΚΡΙΒΗΣ ΘΕΣΗ ΤΗΣ ΔΙΑΒΑΣΗΣ ΠΕΖΩΝ ΘΑ ΥΠΟΔΕΙΧΘΕΙ ΣΤΑ ΣΧΕΔΙΑ ΣΗΜΑΝΣΗΣ

ΡΕΤ ΣHOP / ΚΑΦΕΤΕΡΙΑ / ΚΟΥΡΕΙΟ

ΔΗΜΑΡΧΕΙΟ ΤΣΕΡΙΟΥ / ΦΟΥΡΝΟΣ

ΦΡΟΝΤΙΣΤΗΡΙΟ

ΚΑΤΑΣΤΗΜΑΤΑ

ΦΥΣΙΚΟΘΕΡΑΠΕΥΤΗΡΙΟ

ΚΑΤΑΣΤΗΜΑΤΑ

ΣΤΕΓΝΟΚΑΘΑΡΙΣΤΗΡΙΟ
BENZINADIKO

ΥΛΙΚΑ ΟΙΚΟ

ΚΑΦΕΤΕΡΙΑ

ΒΙΒΛΙΟΠΩΛΕΙΟ

ΥΠΕΡΑΓΟΡΑ

ΠΡΑΚΤΟΡΕΙΟ ΣΤΟΙΧΗΜΑΤΩΝ

οδός Κασσίου Μπουρδούνη

οδός Τριών

οδός Ολύμπου

οδός Αρτέμιδος

W.D.

οδός Τριών

οδός Αρτέμιδος